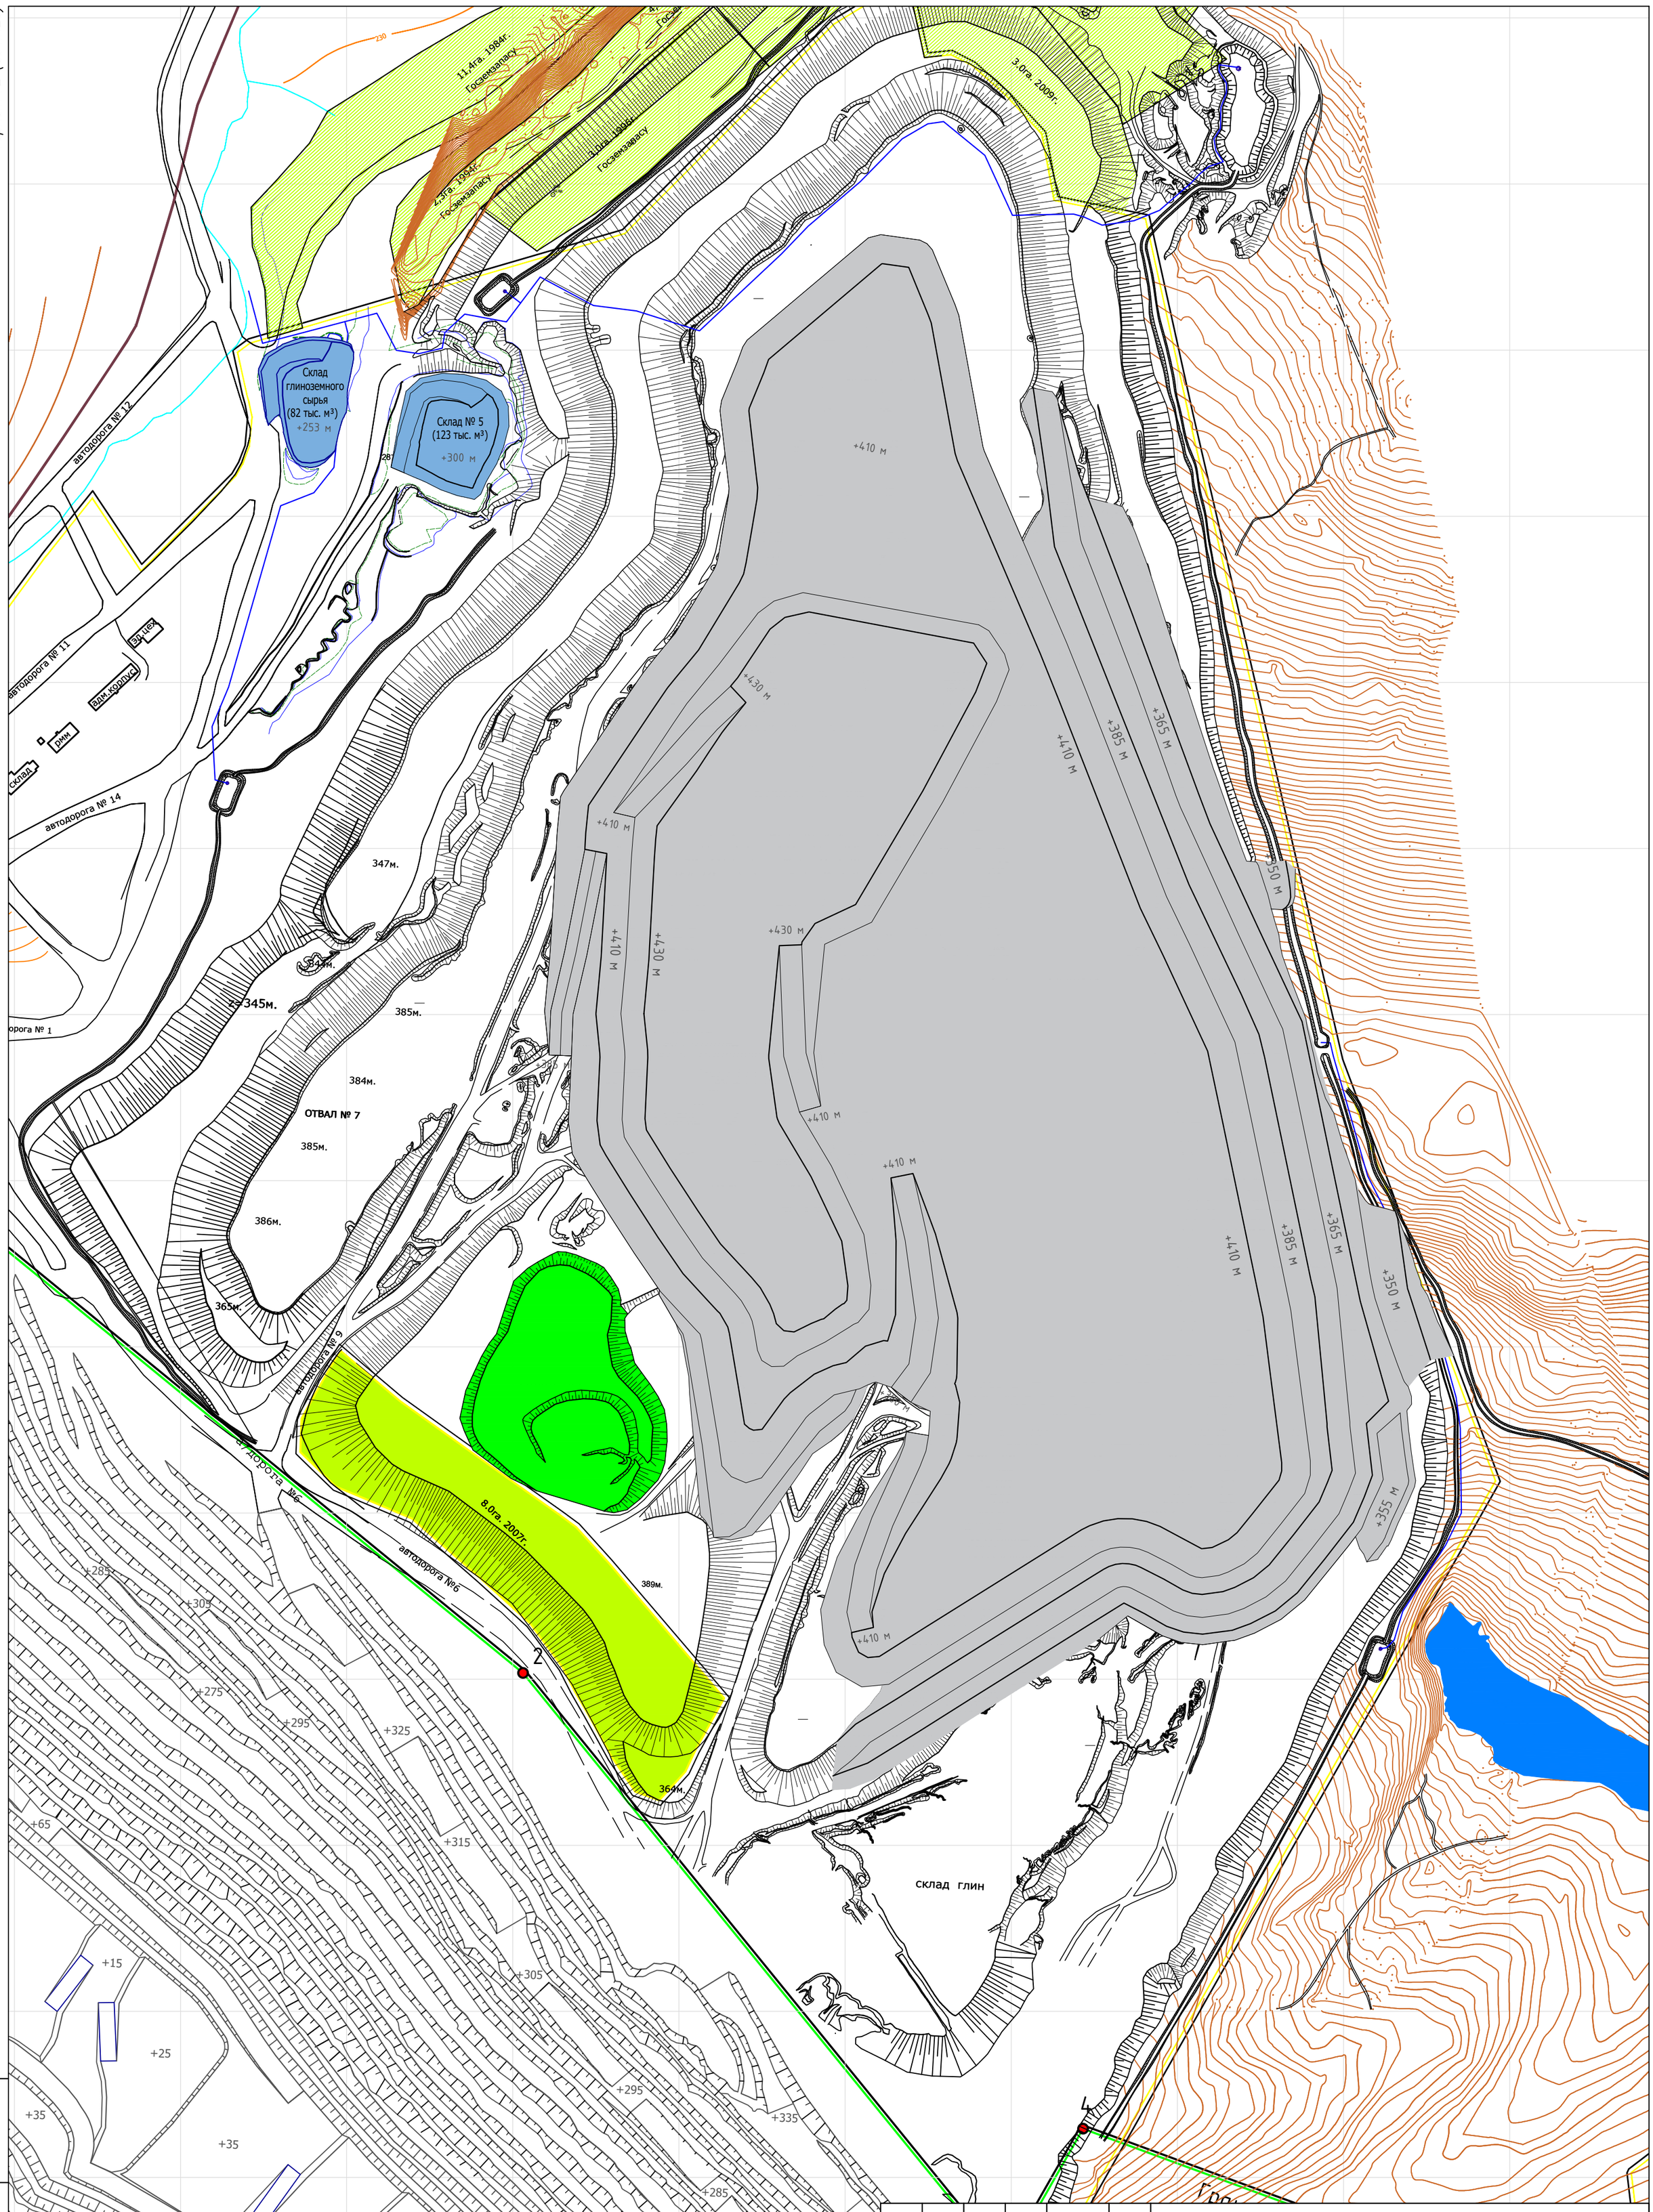

Формат А2 (594х420)

Изм.	Кол.уч.	Лист	№ док.	Подп.	Дата
Разработал		Лукьяненко			02.2026
Проверил		Гильдеев			02.2026
Н. контр.		Снетков			02.2026

РА–Д–25–464–ГР

Проектная документация «Выполнение проектных работ по увеличению емкости отвалов вскрышных пород «Мазульского известнякового рудника»

Технические решения	Стадия	Лист	Листов
	ПД	5	6

Положение отвальных работ на 01.01.2029 М 1:5000

ООО «Недрапроектплюс»

Взам. инв.N

Подпись и дата

Инв.N подл.

Формат А2